


CAMPUS DER EFB

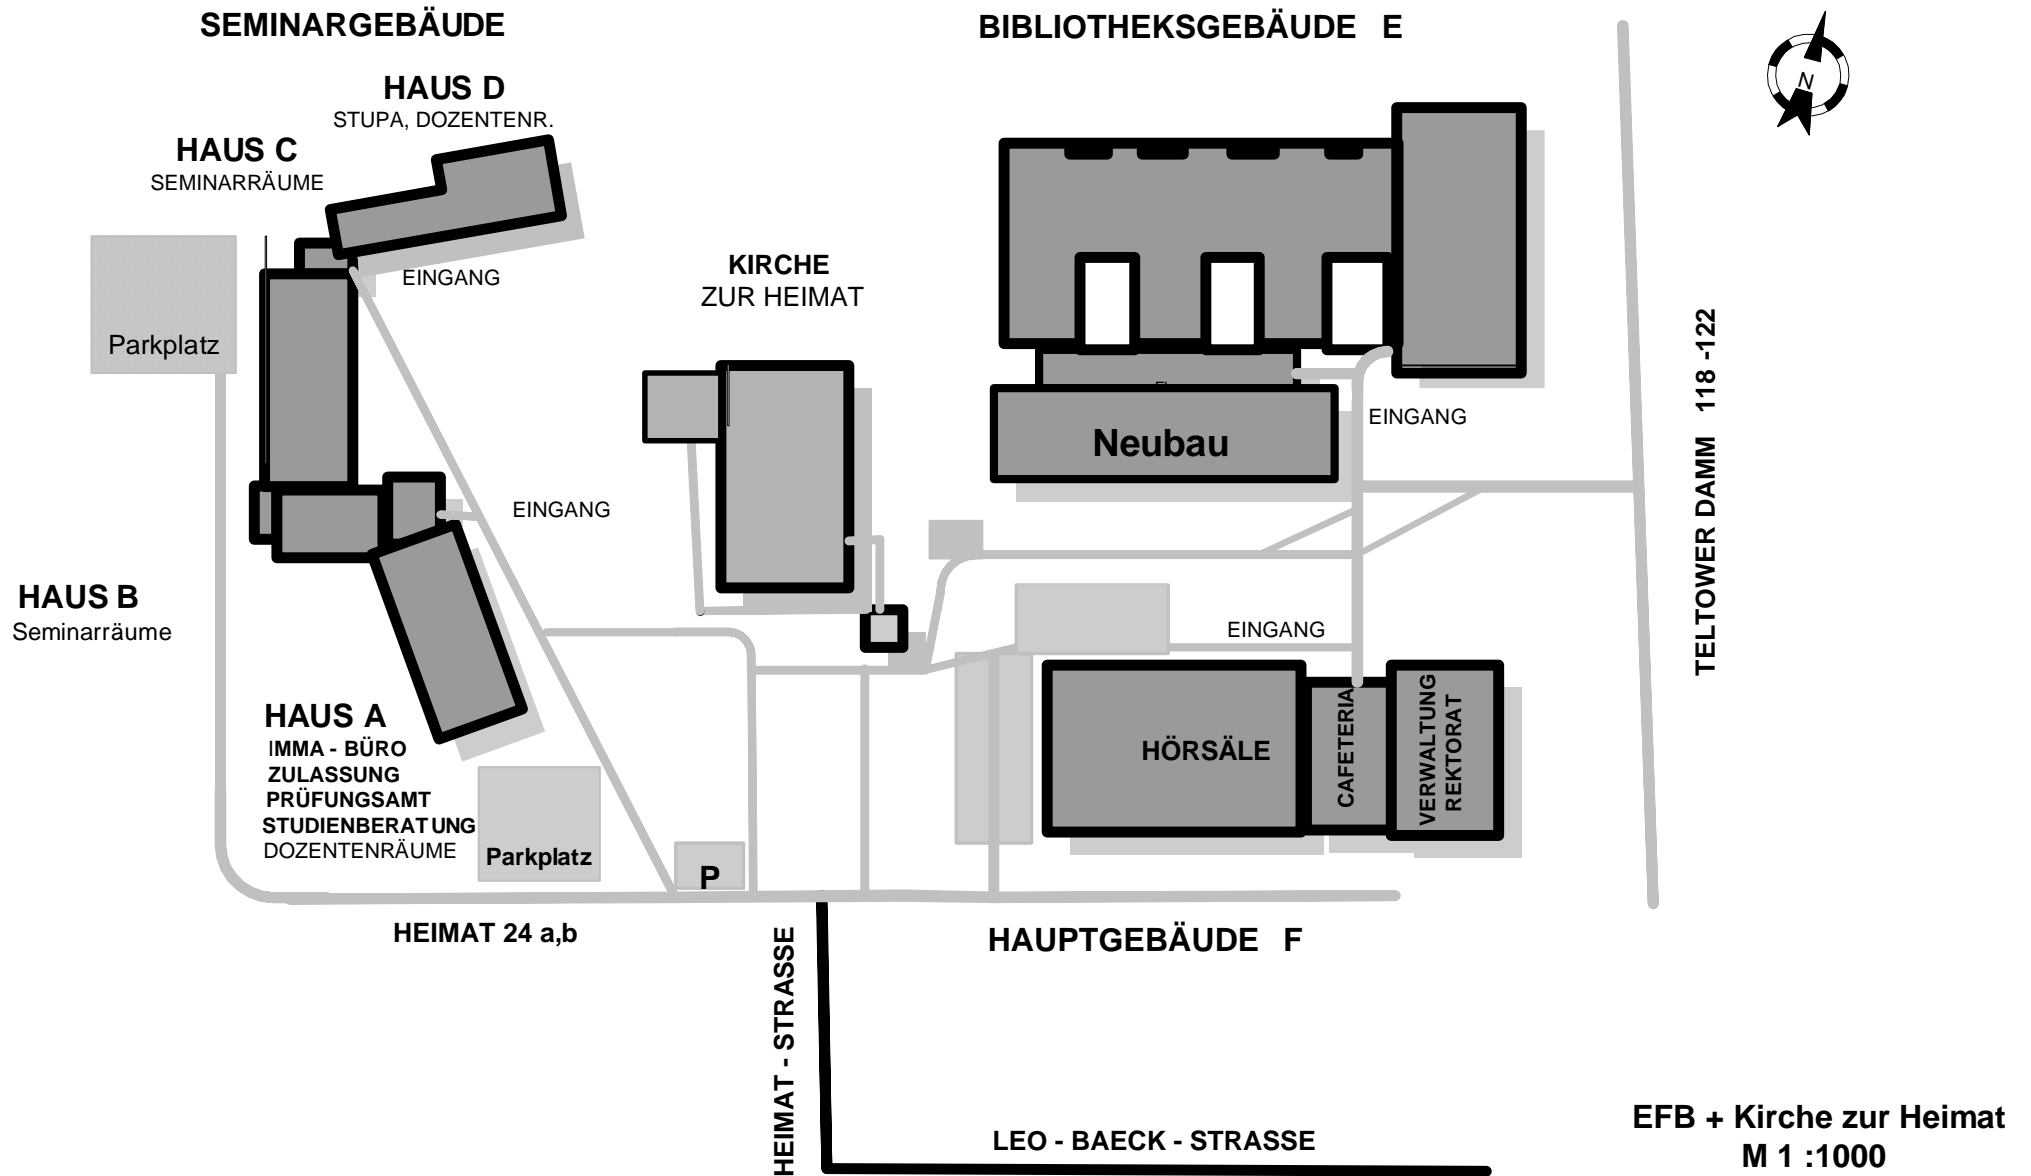

EFB + Kirche zur Heimat
M 1 :1000

Entwurf: R. Boßdorf , 21.08.2008